



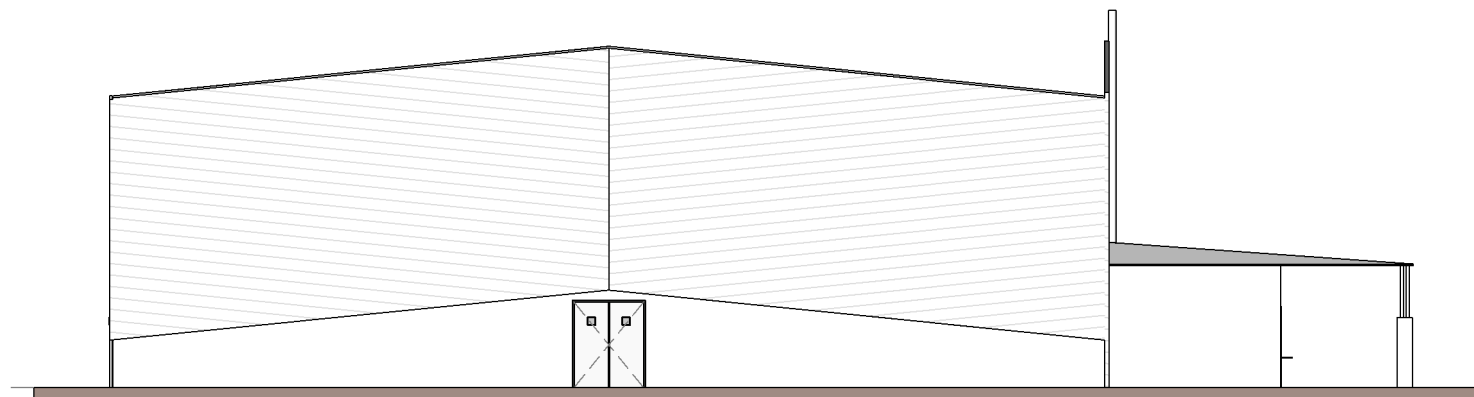


Elévation Nord  
1 : 200

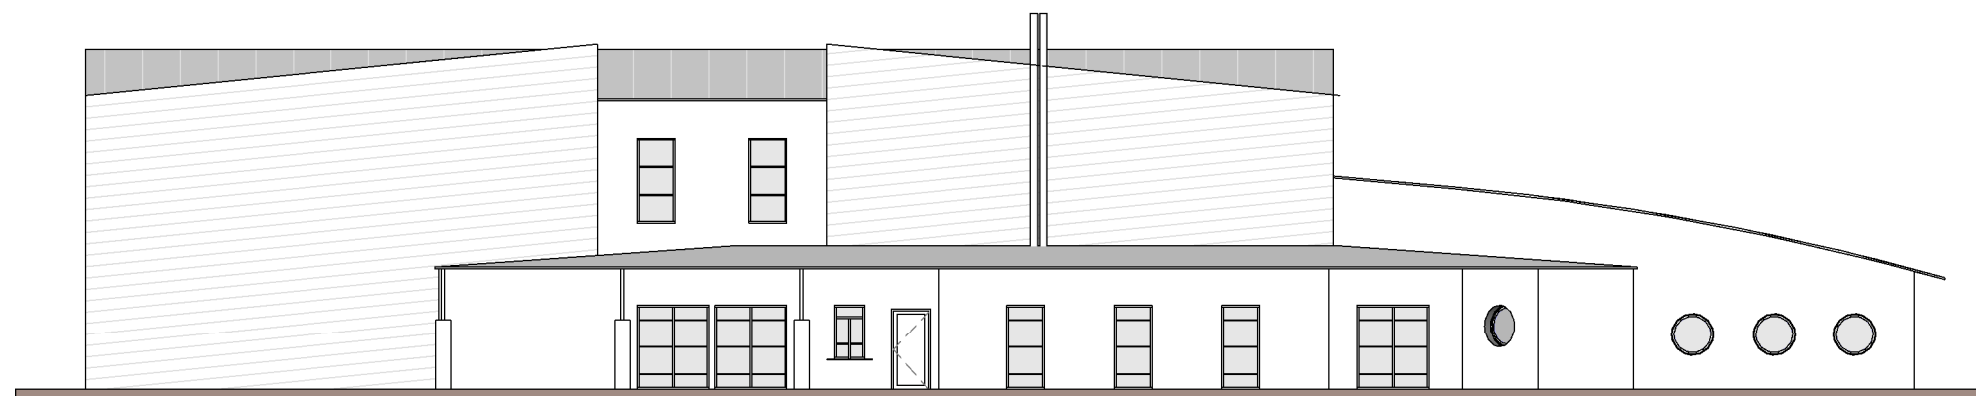

Elévation Sud  
1 : 200



Elévation Est  
1 : 200

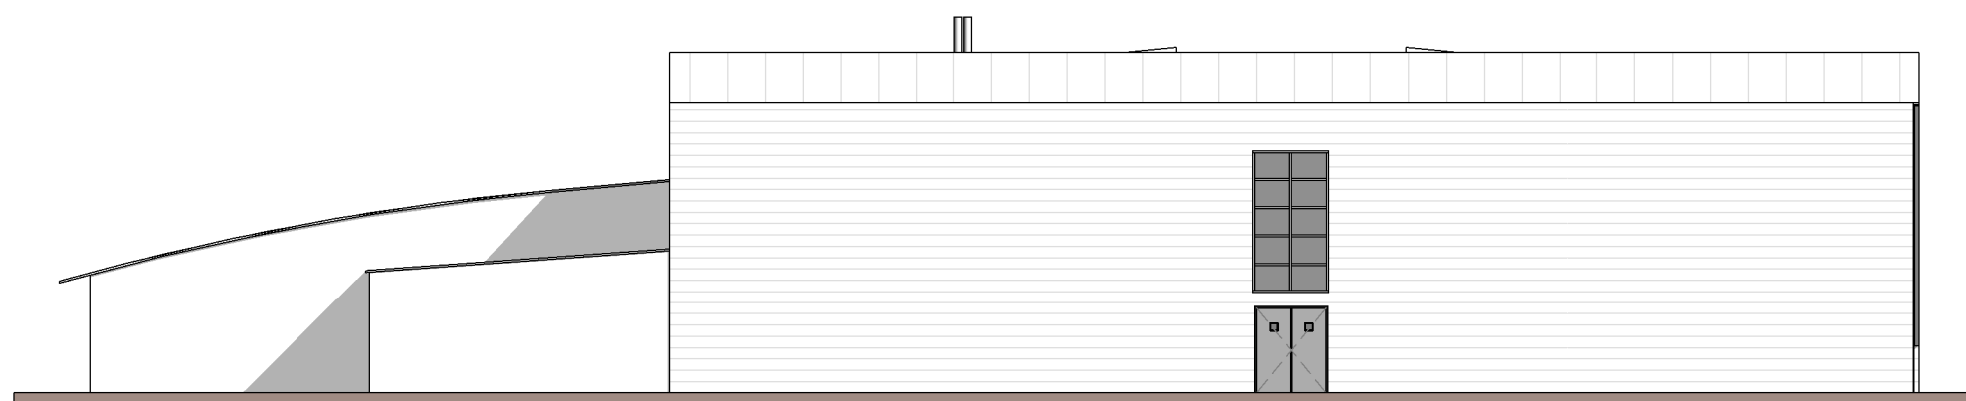

Elévation Ouest  
1 : 200

# Etat des Lieux

Modifié le

CAUTY & LAPARRA - Architectes D.P.I.G. - 2, Z.A. Vallade Nord 24100 BERGERAC

Tél.: 05 53 63 36 36 / Fax: 05 53 63 36 35 / E-mail: [archi.cl@cauty-laparra.com](mailto:archi.cl@cauty-laparra.com) / Web: <http://www.cauty-laparra.com>

ES Gardonne Basket

Salle de basket  
24680 Gardonne

**Elévations**

28 Septembre 2016

